




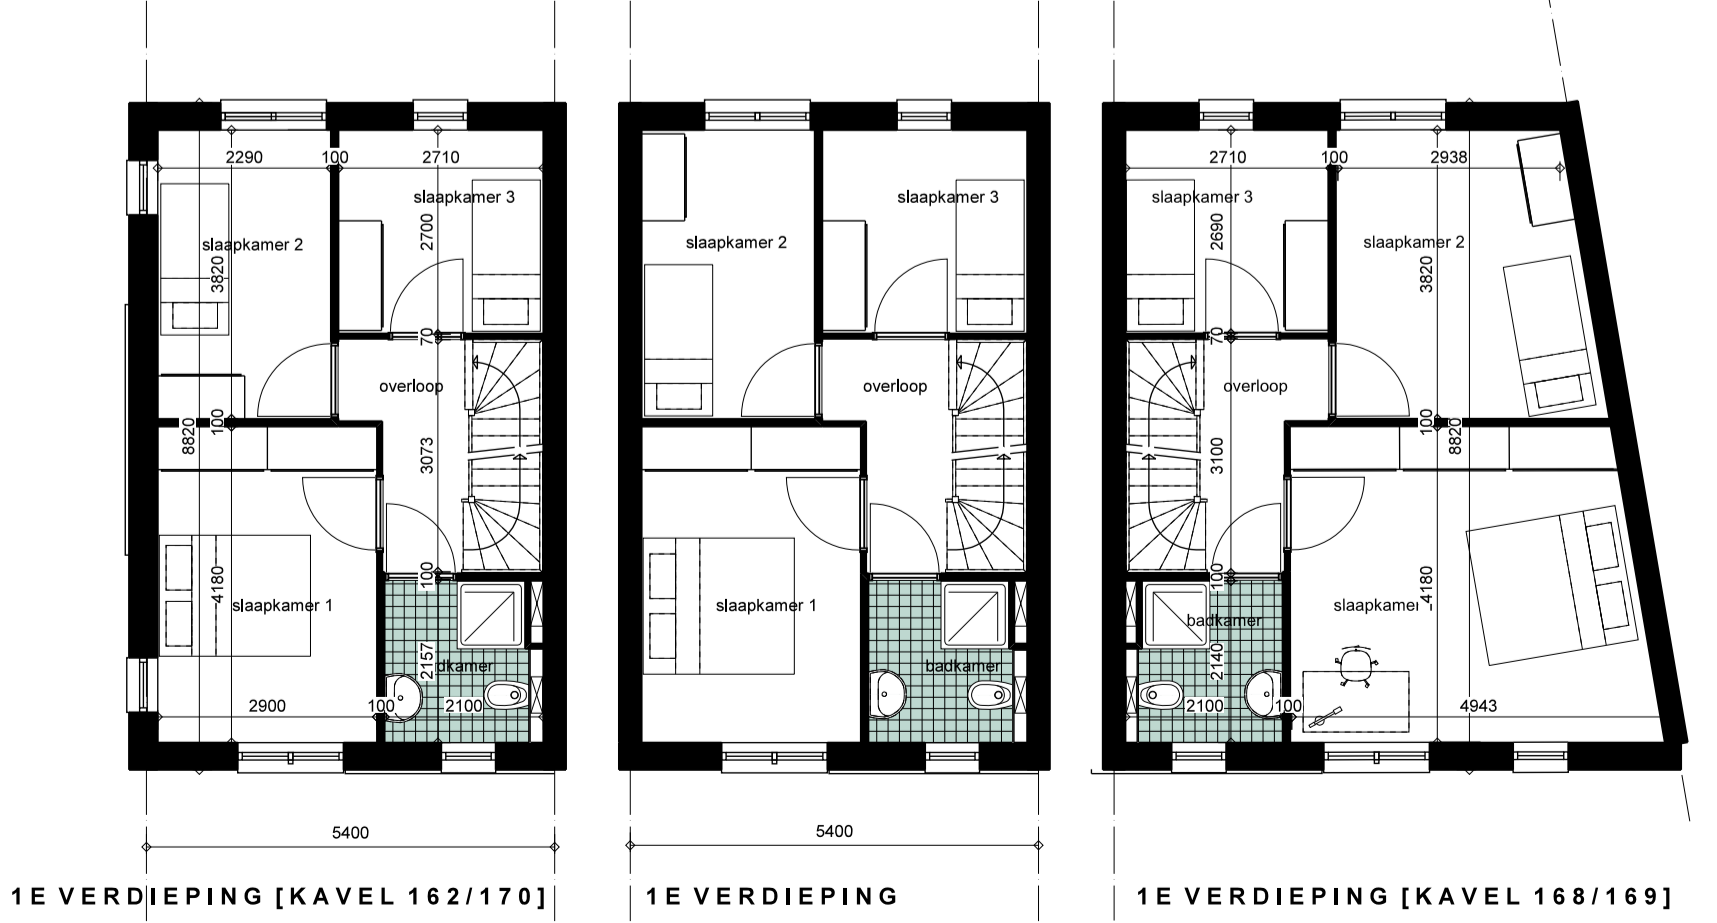

KAVEL 162 KAVEL 162 KAVEL 163 KAVEL 164 KAVEL 165 KAVEL 166 KAVEL 167 KAVEL 168 KAVEL 169 KAVEL 170
ZIJGEVEL VOORGEVEL

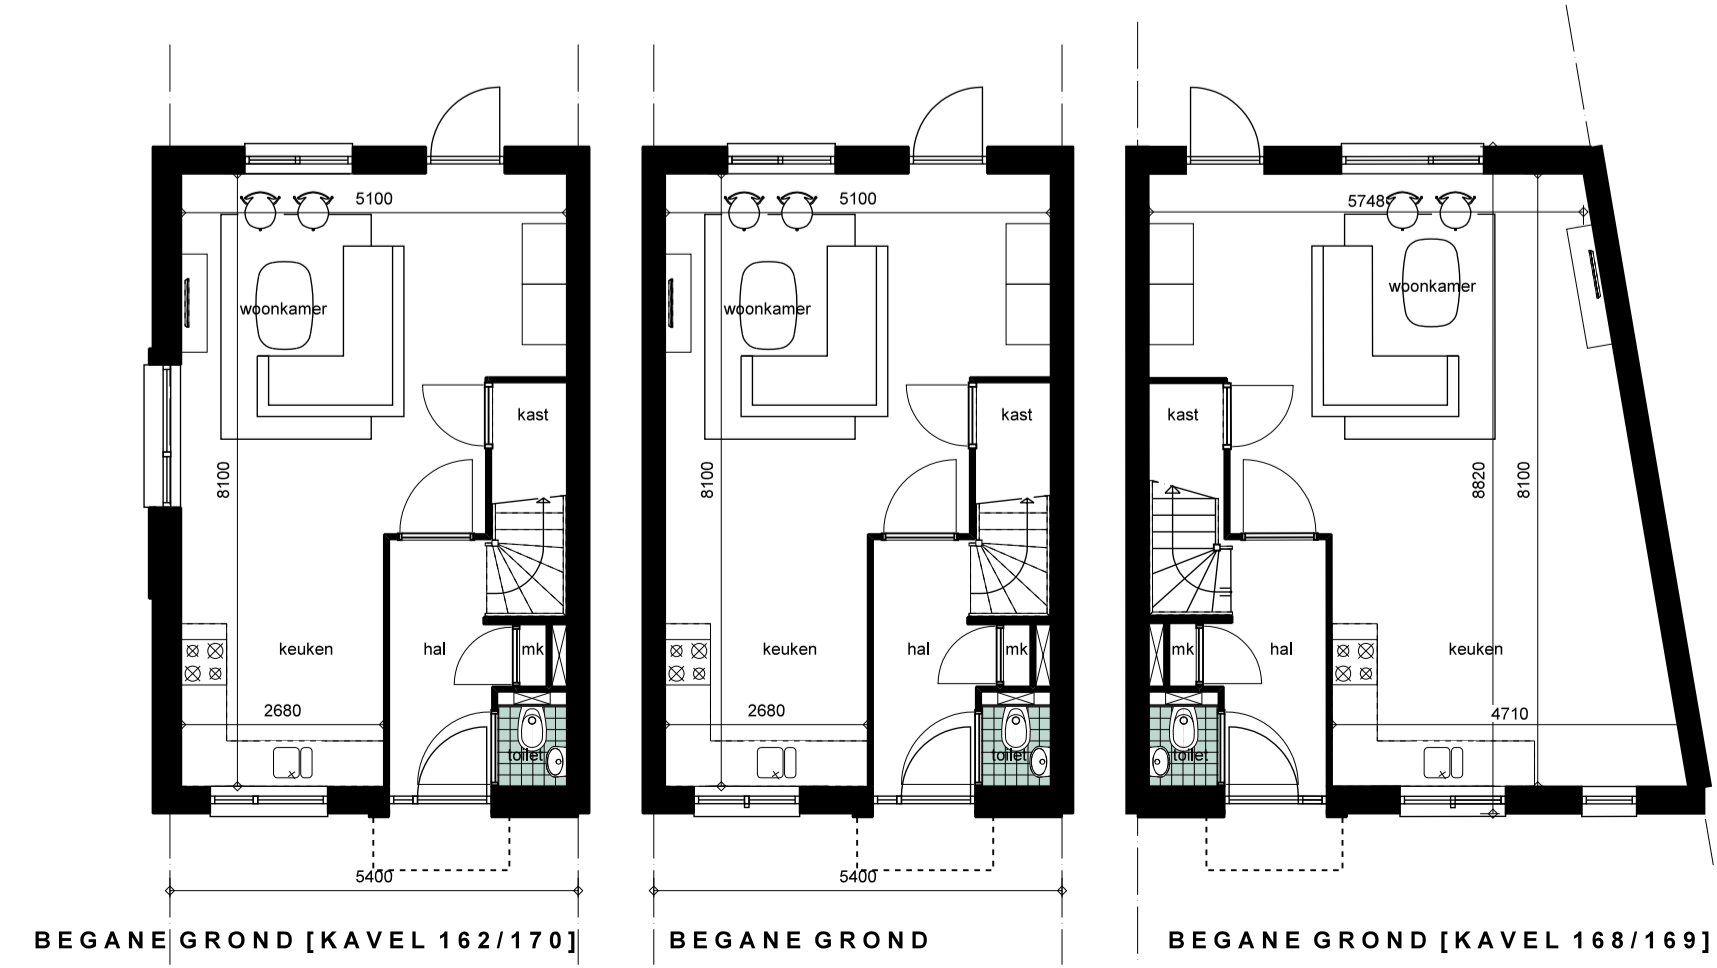

KAVEL 170 KAVEL 170 KAVEL 169 KAVEL 168 KAVEL 167 KAVEL 166 KAVEL 165 KAVEL 164 KAVEL 163 KAVEL 162
ZIJGEVEL ACHTERGEVEL ACHTERGEVEL

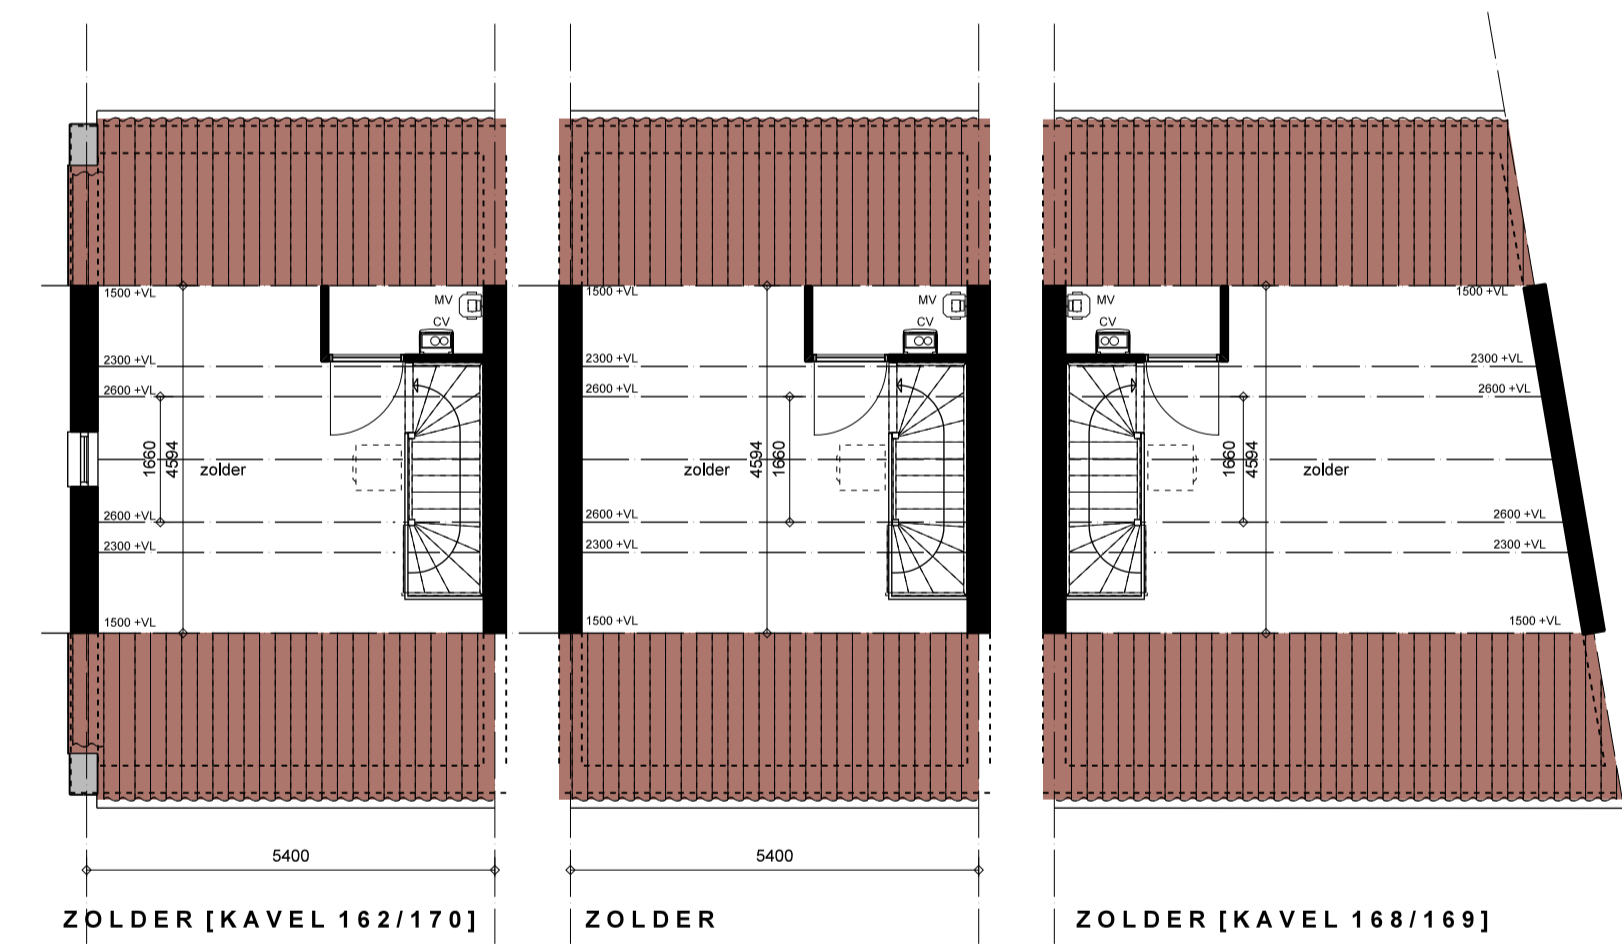

Onderwerp:	KAVEL 162-170	
Bouwwerk:	Voorlopig Ontwerp	Bladnr.: VO-11
Opdrachtgever:	53 woningen Laarsche Velden Noord Beek en Donk	Werknr.: 1721-BPD
Projectarchitect:	BPD Ontwikkeling BV, Regio Zuid Kronehoefstraat 72, 5622 AC EINDHOVEN	Getekend: BP
Schaal:	1:100	Datum: 30 maart 2018
Gewijzigd:	Formaat: A1	
	a	d
	b	e
	c	f
		g
		h
		i

Postbus 49, 5480 AA SCHIJNDEL
 Telefoon 073 - 54 92 409
 E-mail omni@omniarchitecten.nl
 www.omniarchitecten.nl