





KAVEL 156 KAVEL 156 KAVEL 157 KAVEL 158 KAVEL 159 KAVEL 160 KAVEL 161 KAVEL 161
ZIJGEVEL VOORGEVEL VOORGEVEL ZIJGEVEL



KAVEL 161 KAVEL 160 KAVEL 159 KAVEL 158 KAVEL 157 KAVEL 156
ACHTERGEVEL DOORSNEDE

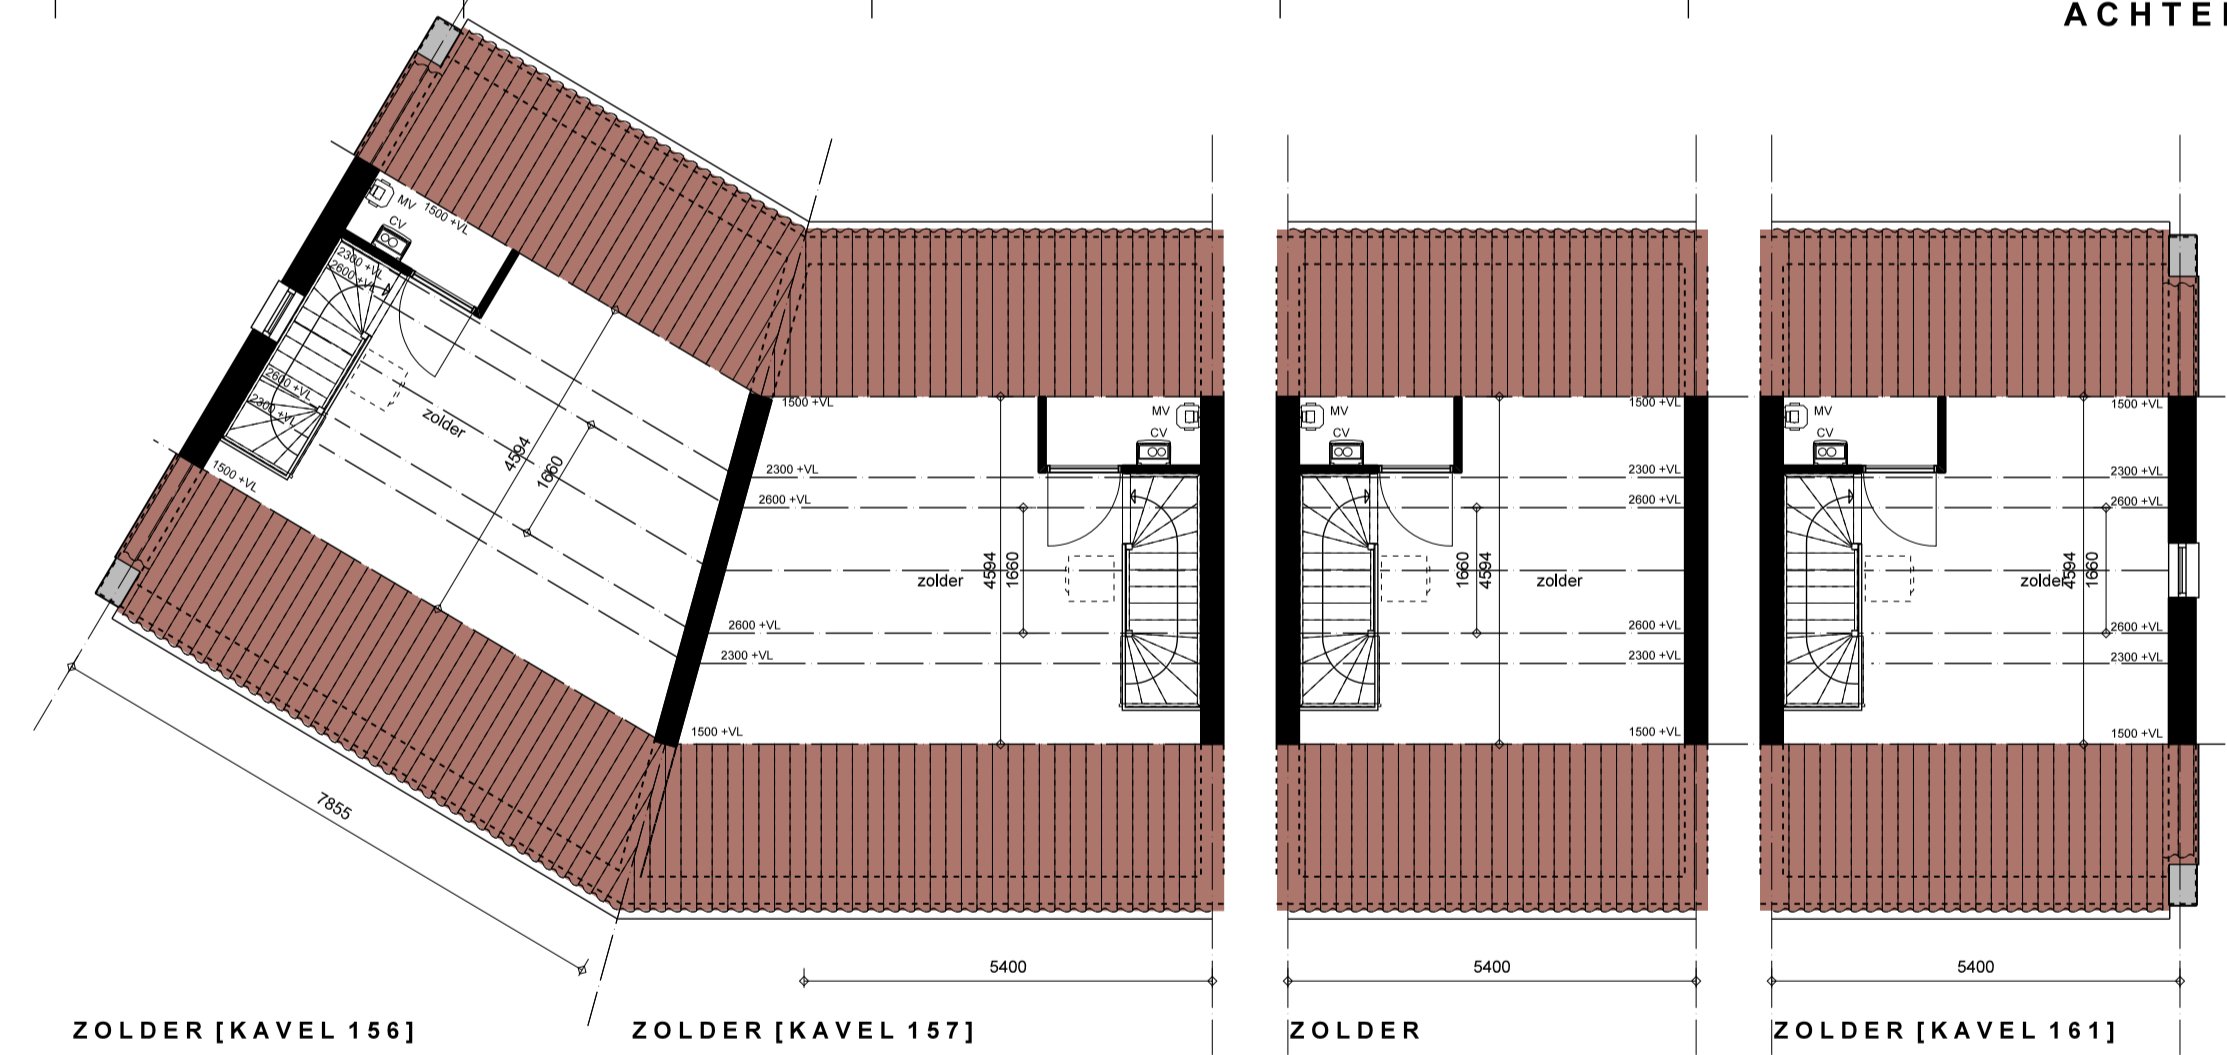


ZOLDER [KAVEL 156] ZOLDER [KAVEL 157] ZOLDER ZOLDER [KAVEL 161]

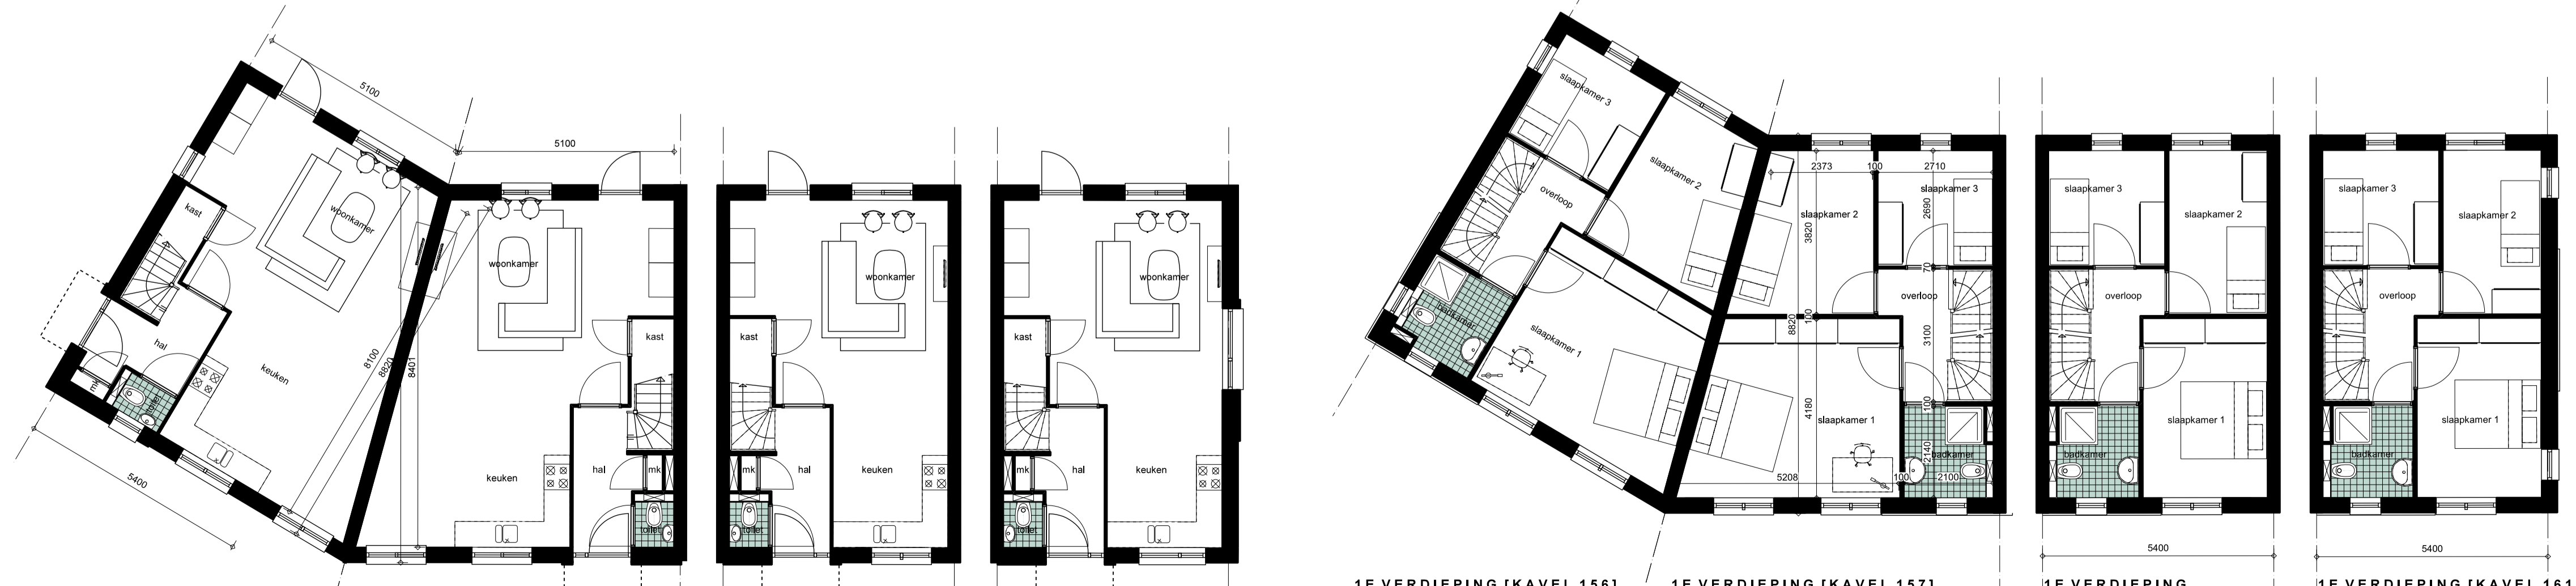

BEGANE GROND [KAVEL 156] BEGANE GROND [KAVEL 157] BEGANE GROND BEGANE GROND [KAVEL 161]



SITUATIE [1:400]



Onderwerp: KAVEL 156-161		
Voorlopig Ontwerp		
Bouwwerk: 53 woningen Laarsche Velden Noord Beek en Donk		Bladnr.: VO-10
Opdrachtgever: BPD Ontwikkeling BV, Regio Zuid Kronehoefstraat 72, 5622 AC EINDHOVEN		Werknr.: 1721-BPD
Projectarchitect: ir. Peer Wolkers	ir. Brian Pullen	Getekend: BP
Schaal: 1:100	Formaat: A1	Datum: 30 maart 2018
Gewijzigd:	a d g	b e h
	c f i	

Postbus 49, 5480 AA SCHIJNDEL
 Telefoon 073 - 54 92 409
 E-mail omni@omniarchitecten.nl
 www.omniarchitecten.nl