




KAVEL 148 ZIJGEVEL KAVEL 148 VOORGEVEL KAVEL 149 KAVEL 150 KAVEL 151 optionele garage optionele garage KAVEL 152 KAVEL 153 KAVEL 154 KAVEL 155 VOORGEVEL optionele garage



KAVEL 155 ZIJGEVEL optionele garage optionele garage KAVEL 155 ACHTERGEVEL KAVEL 154 KAVEL 153 KAVEL 152 optionele garage optionele garage KAVEL 151 KAVEL 150 KAVEL 149 KAVEL 148 ACHTERGEVEL

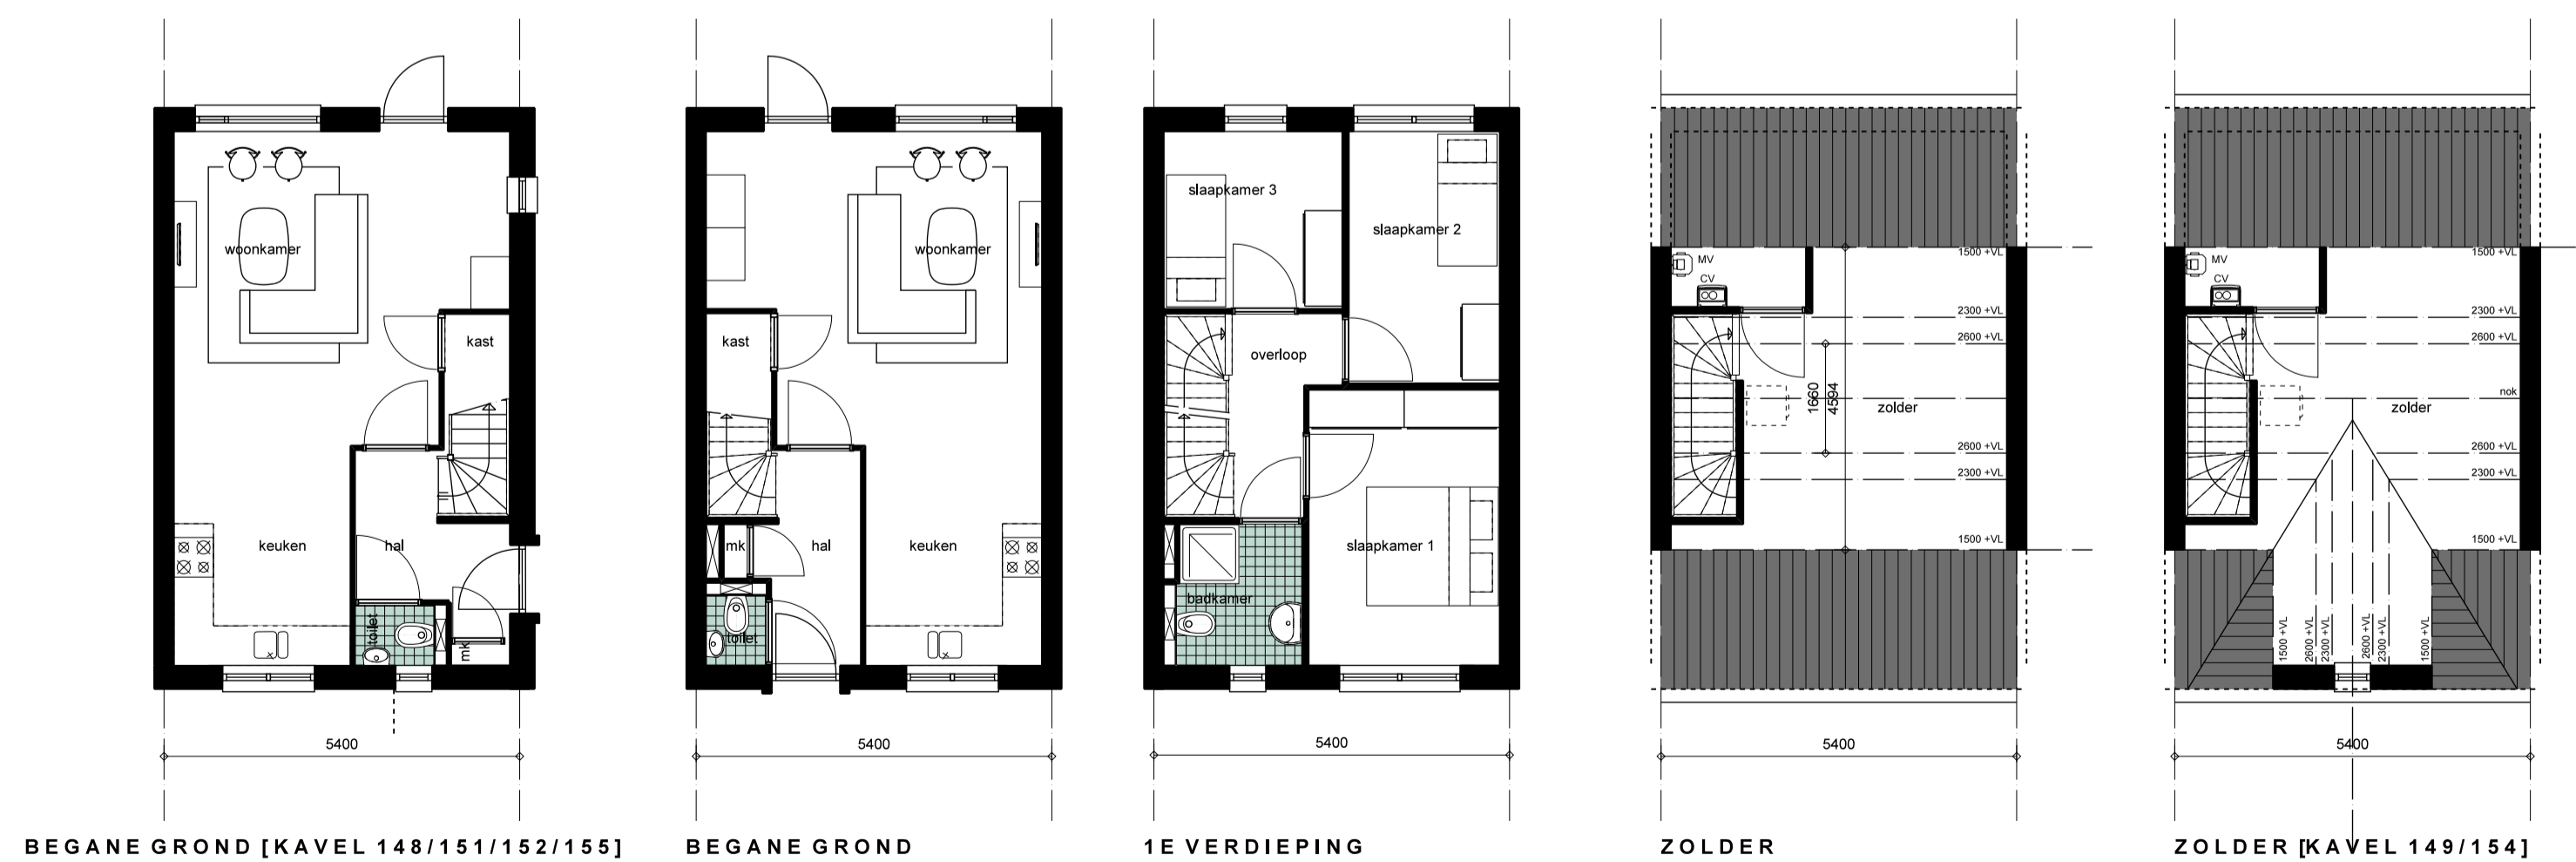

BEGANE GROND [KAVEL 148/151/152/155] BEGANE GROND 1E VERDIEPING ZOLDER ZOLDER [KAVEL 149/154]



SITUATIE [1:40]

Postbus 49, 5480 AA SCHIJNDEL  
Telefoon 073 - 54 92 409  
E-mail omni@omniarchitecten.nl  
www.omniarchitecten.nl

Onderwerp: <b>KAVEL 148-155</b>		
Voorlopig Ontwerp		
Bouwwerk: 53 woningen Laarsche Velden Noord Beek en Donk	Bladnr.: VO-09	
Opdrachtgever: BPD Ontwikkeling BV, Regio Zuid Kronehoefstraat 72, 5622 AC EINDHOVEN	Werknr.: 1721-BPD	
Projectarchitect: ir. Peer Wolkers ir. Brian Pullen	Getekend: BP	
Schaal: 1:100	Formaat: A1	Datum: 30 maart 2018
Gewijzigd:	a d g	b e h
	c f i	